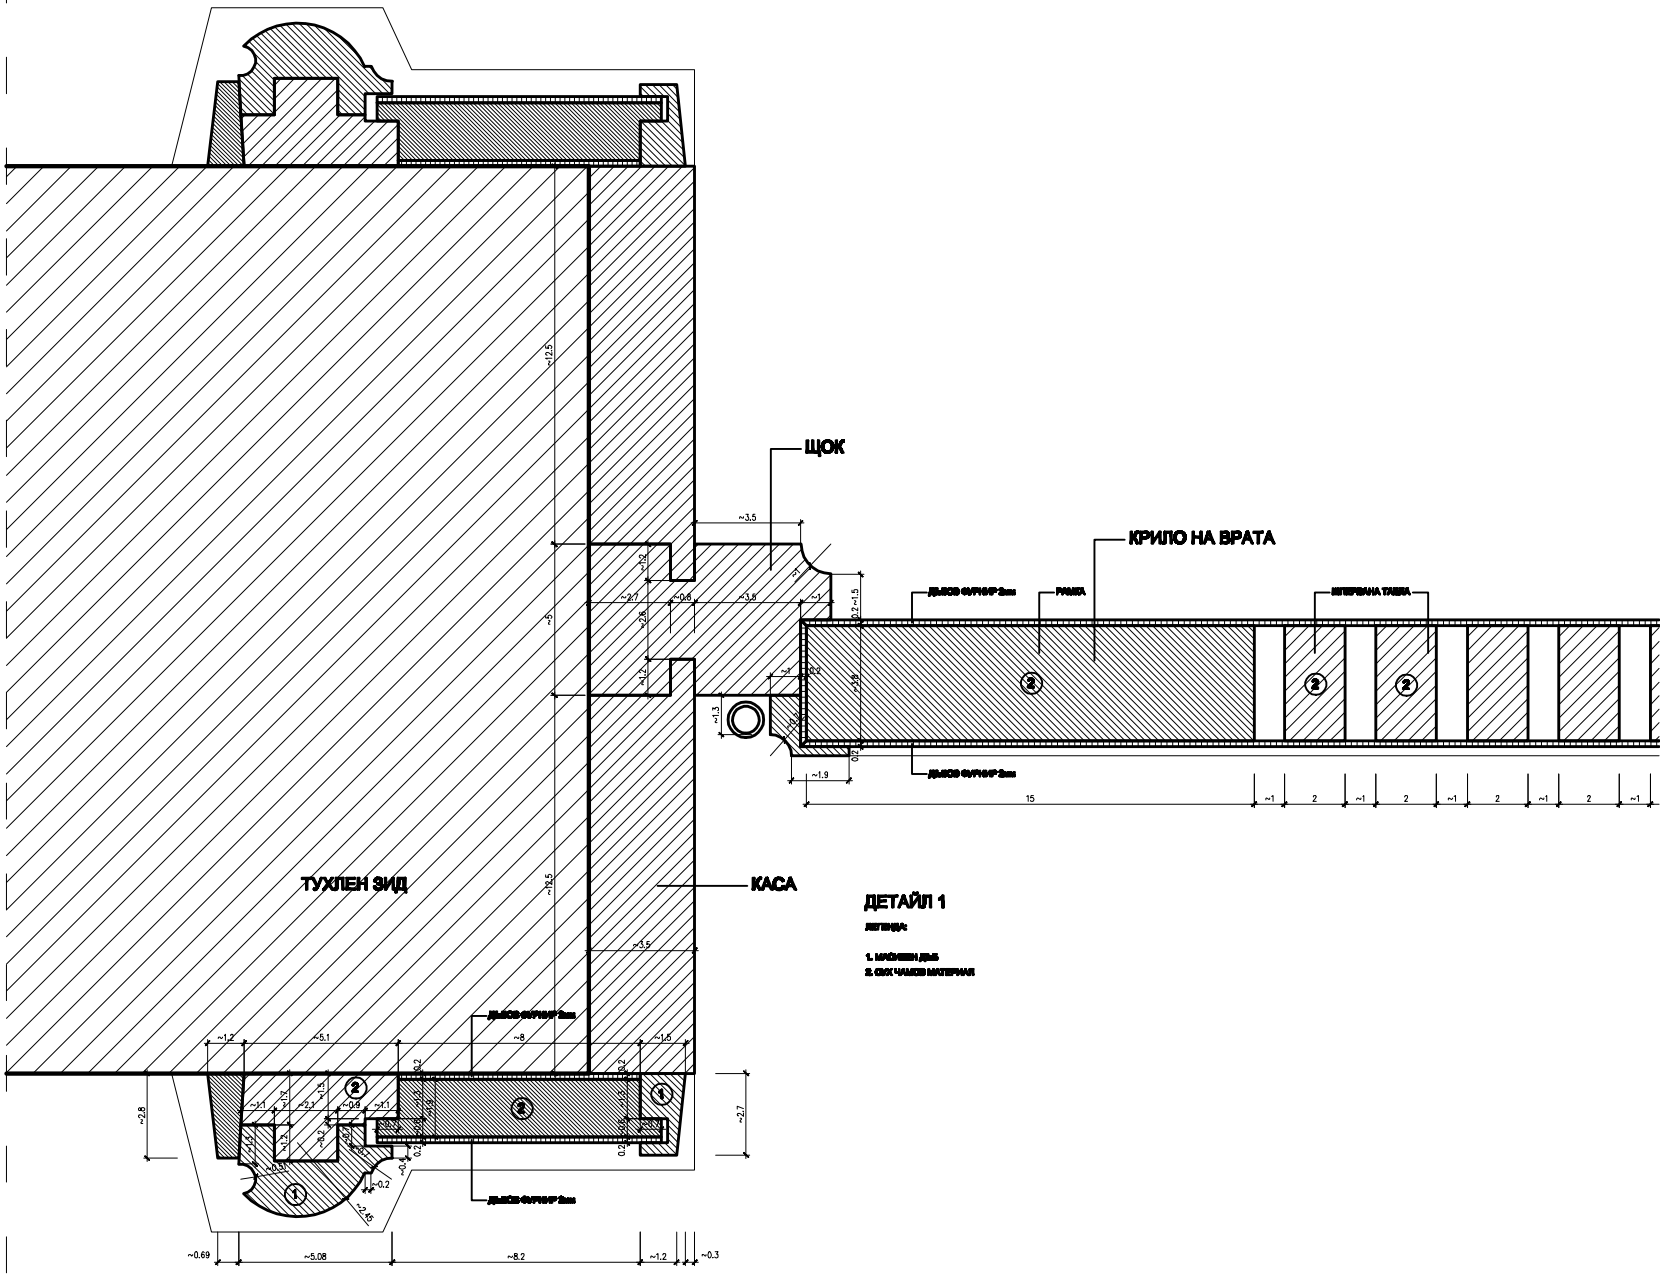
ЩОК
КРИЛО НА ВРАТА
ТУХЛЕН ЗИД
КАСА
ДЕТАЙЛ 1
ЛЕГЕНДА:
1. МАСИВЕН ДМБ
2. СУХ ЧАМОВ МАТЕРИАЛ